


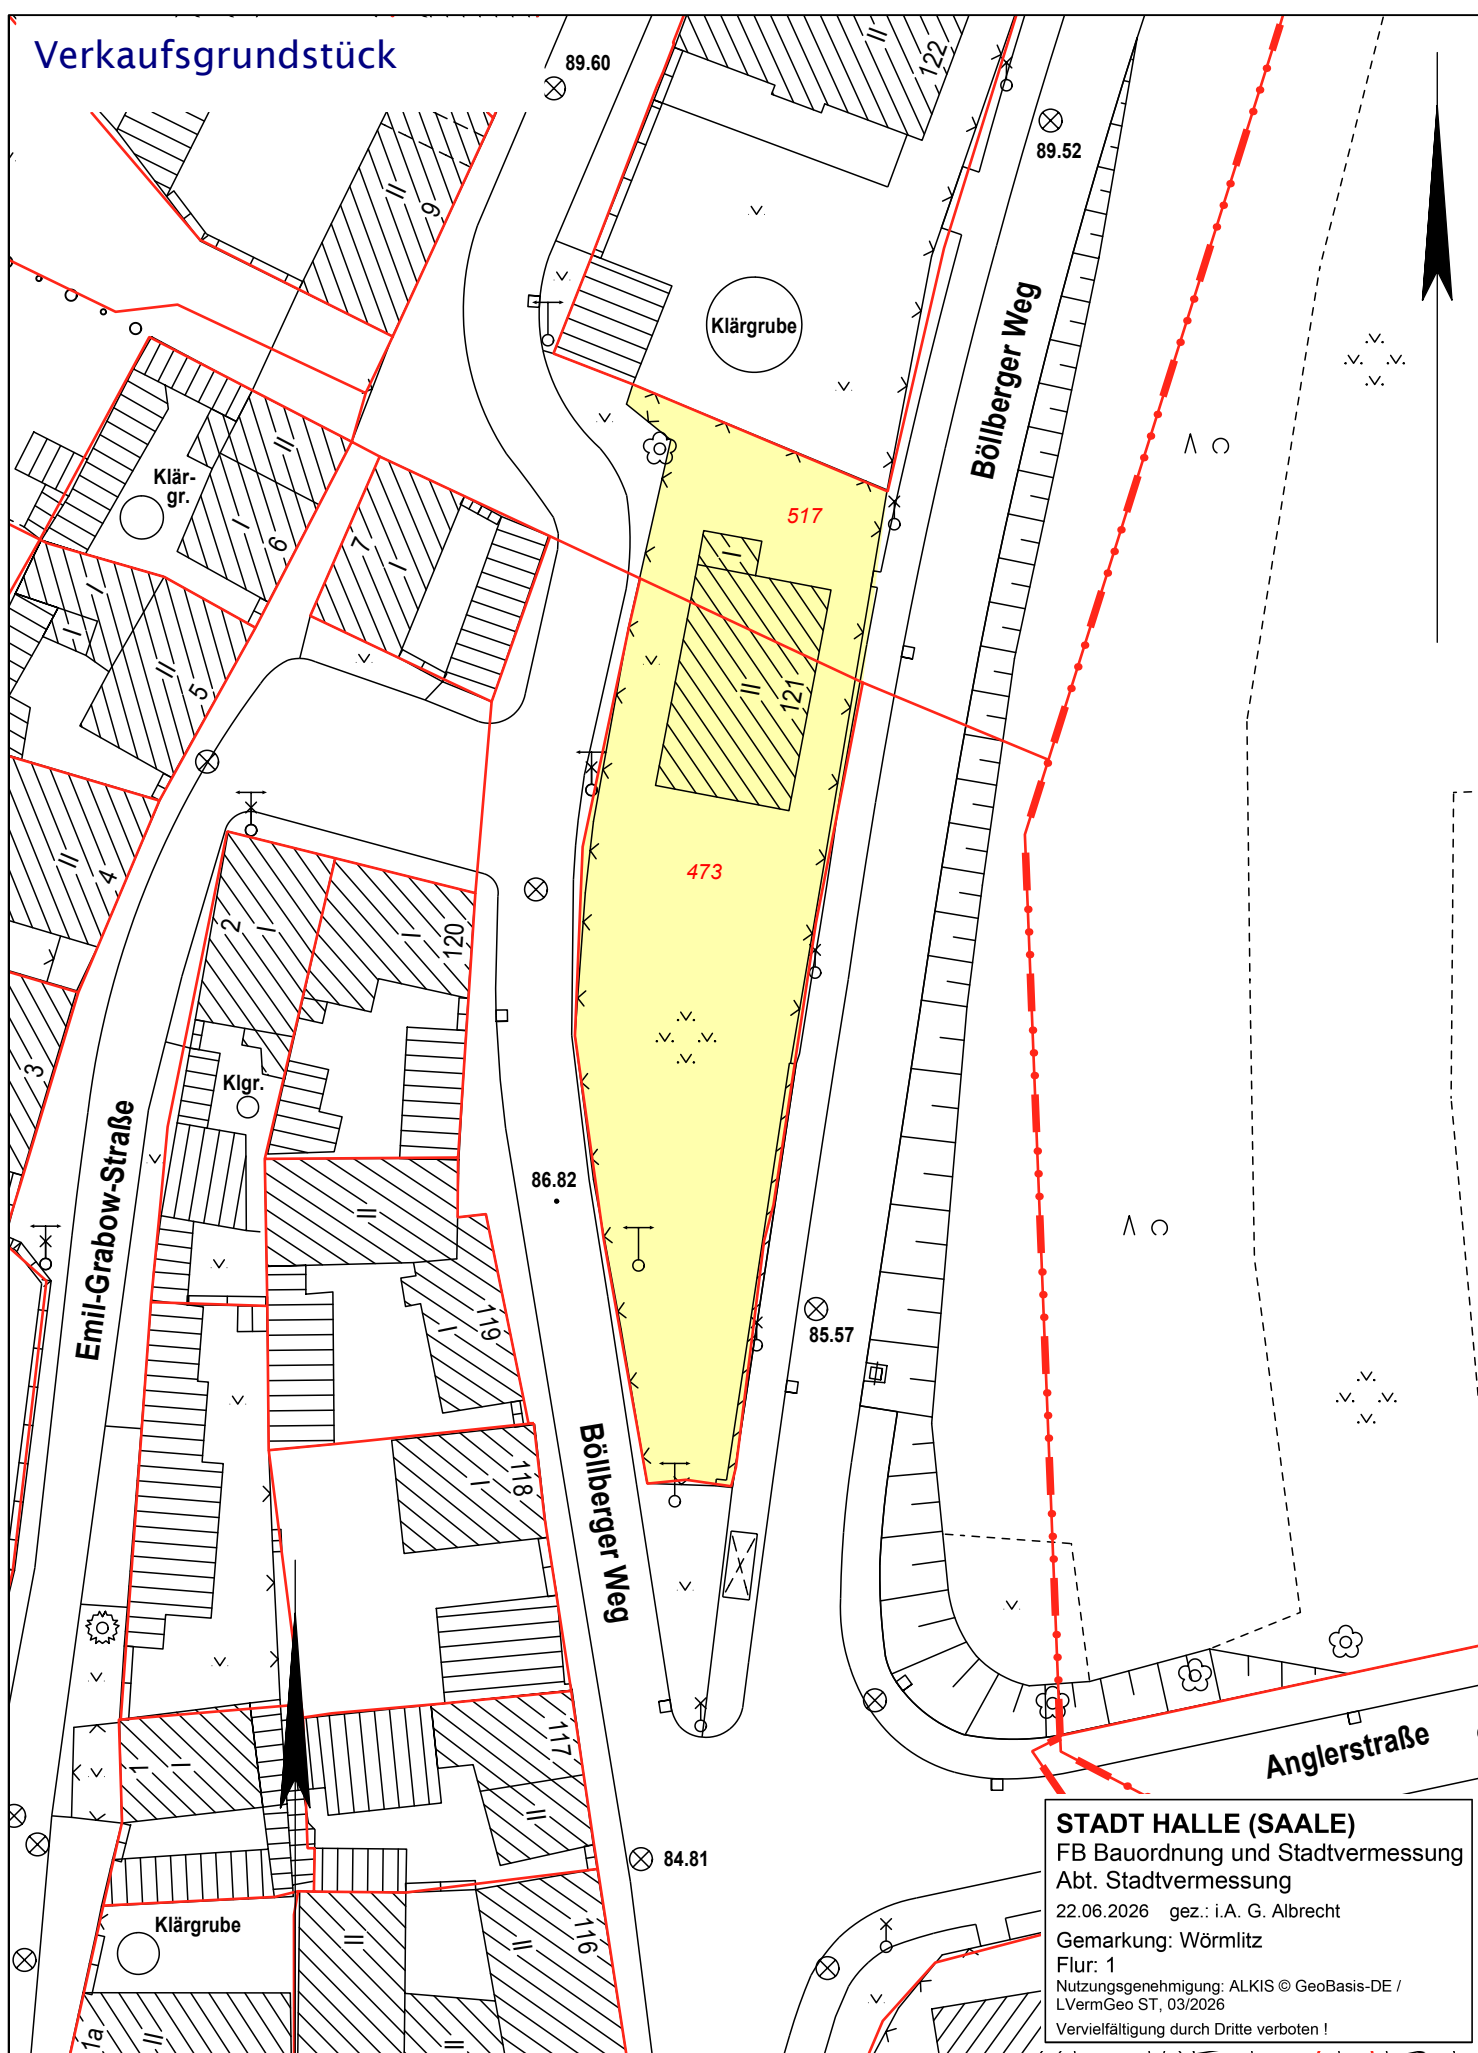

STADT HALLE (SAALE)
FB Bauordnung und Stadtvermessung
Abt. Stadtvermessung
22.06.2026 gez.: i.A. G. Albrecht
Gemarkung: Wörlitz
Flur: 1
Nutzungsgenehmigung: ALKIS © GeoBasis-DE /
LVermGeo ST, 03/2026
Vervielfältigung durch Dritte verboten !